

Notes:

ESTAT MATERIAL LLUMS
INTAL·LAT:

16x Led Par Ligth 12w led 18 pcs
(RGBWA) Zoom 8°-60°

12x P.C. Pony Teclumen 155w
3000°k 8°-96°

1x Taula LT Piccolo 48 / 192.

Portafiltres 185 mm x 185mm.

Plànol n°

0_1



**Diputació
Barcelona**
Institut del Teatre

Projecte:

Direcció:

Escenografia:

Teatre:

P4.S5

Data:

Nombre d'arxiu:

AULA P4.S5-Planols base.dwg

Escala: A3

1:50

Tipus de plànol:

PLANTA

Notes:



LLISTAT MATERIAL LLUMS
INTAL·LAT:

16x Led Par Ligth 12w led 18 pcs
(RGBWA) Zoom 8°-60°

12x P.C. Pony Teclumen 155w
3000°k 8°-96°

1x Taula LT Piccolo 48 / 192.

Portafiltres 185 mm x 185mm.

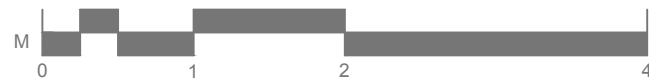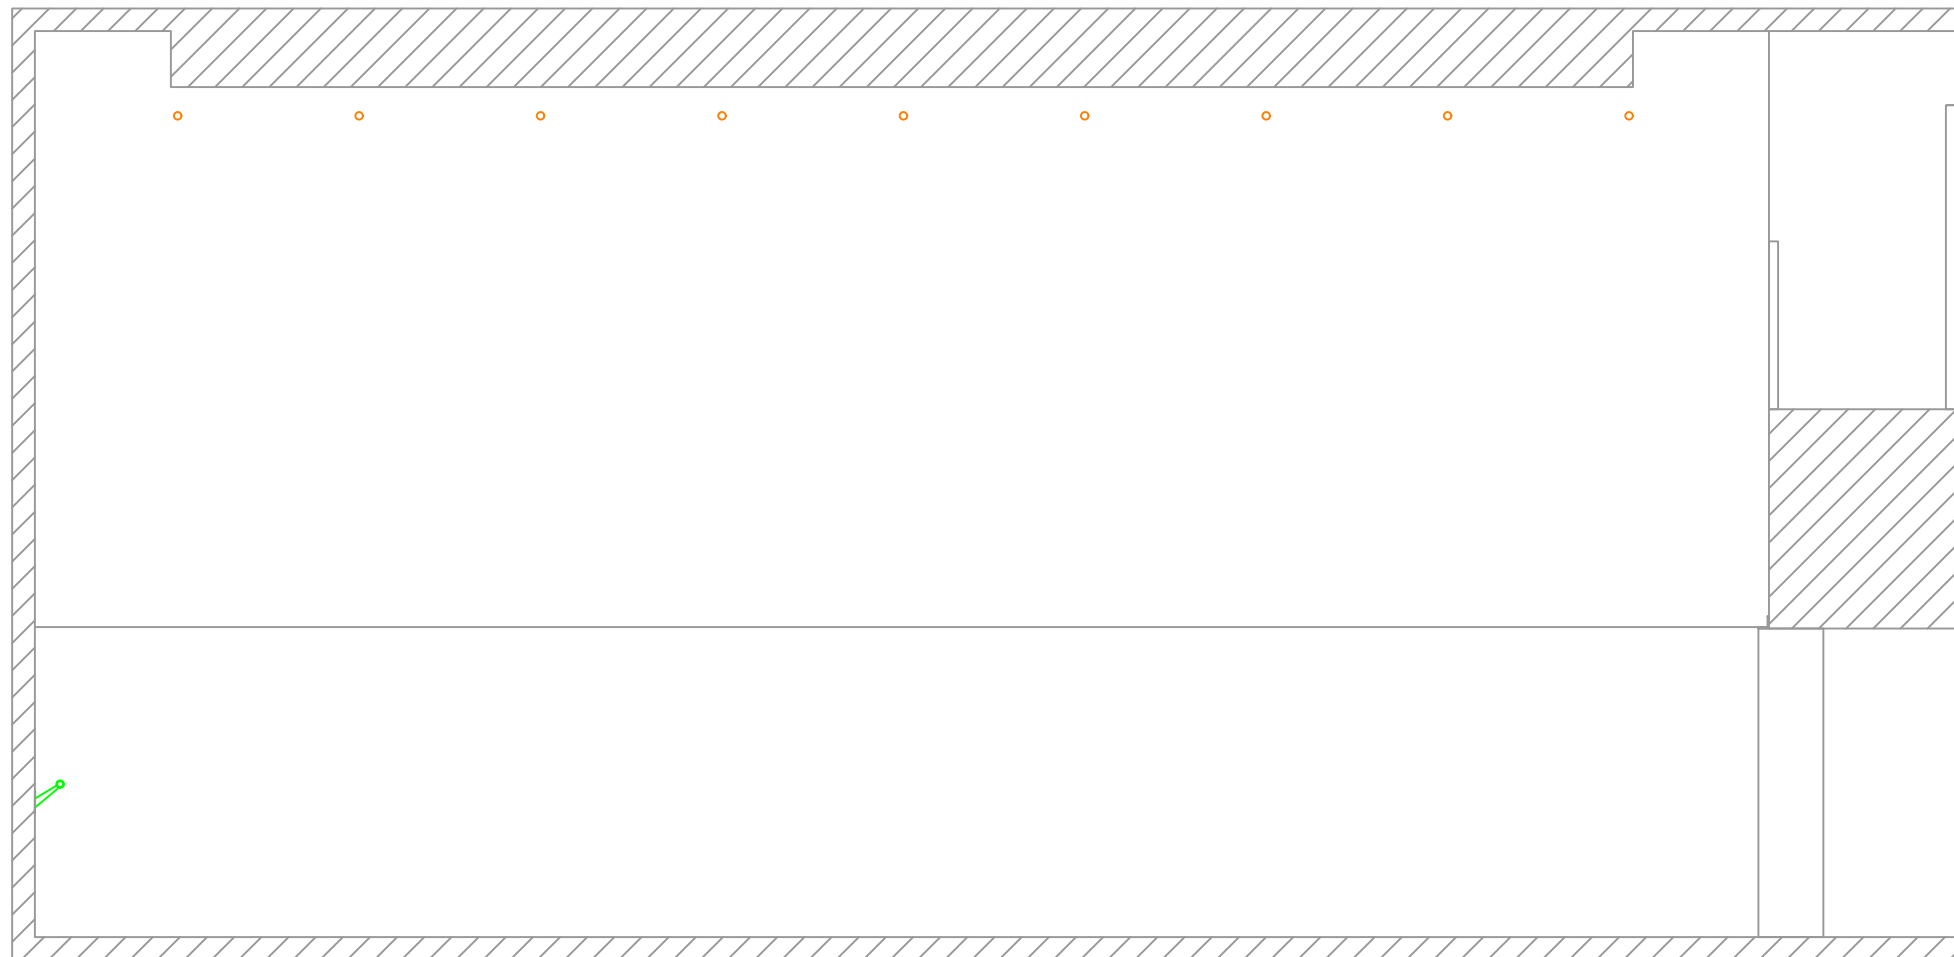

Plànol n°

0_2



**Diputació
Barcelona**
Institut del Teatre

Projecte:

Direcció:

Escenografia:

Teatre: **P4.S5**

Data:

Nombre d'arxiu:
AULA P4.S5-Planols base.dwg

Escala: A3
1:50

Tipus de plànol:

SECCIÓ

Notes:



LLISTAT MATERIAL LLUMS
INTAL·LAT:

16x Led Par Ligth 12w led 18 pcs
(RGBWA) Zoom 8°-60°

12x P.C. Pony Teclumen 155w
3000°k 8°-96°

1x Taula LT Piccolo 48 / 192.

Portafiltres 185 mm x 185mm.

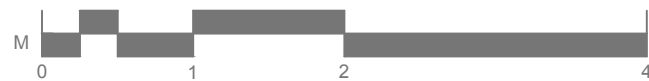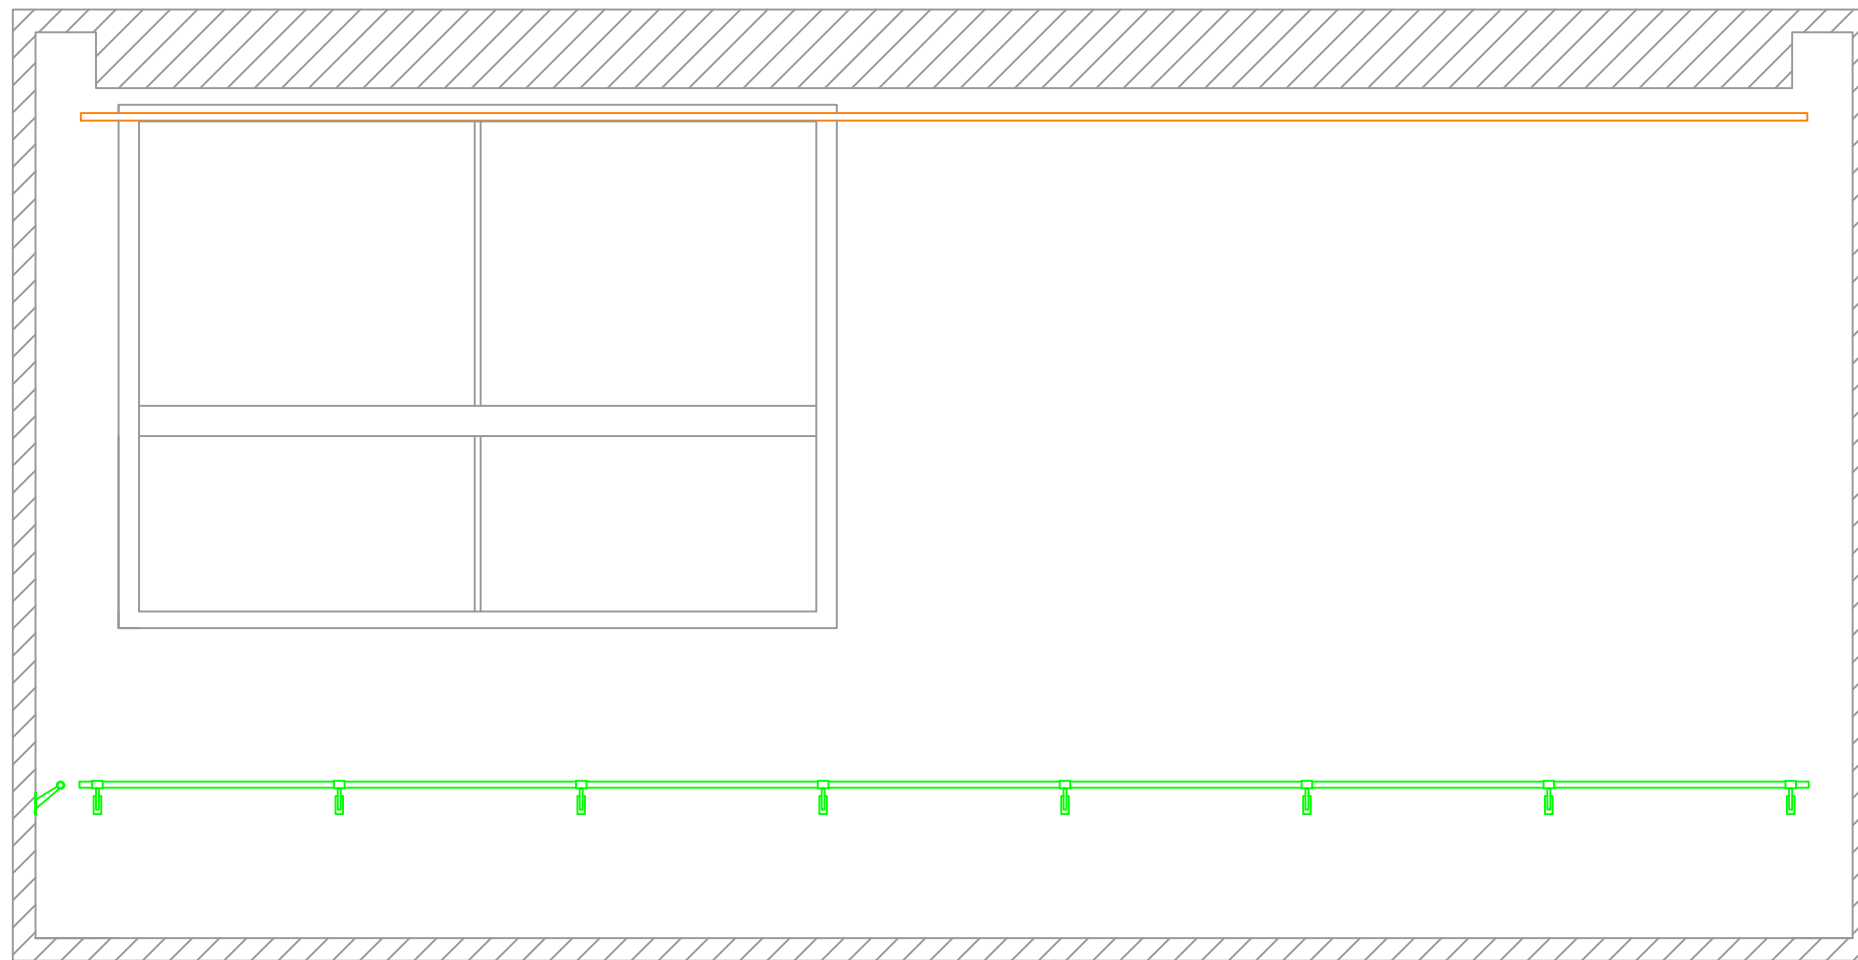

Plànol n°

0_3



**Diputació
Barcelona**
Institut del Teatre

Projecte:

Direcció:

Escenografia:

Teatre:
P4.S5

Data:

Nombre d'arxiu:
AULA P4.S5-Planols base.dwg

Escala: A3
1:50

Tipus de plànol:

ALÇAT