

Notes:

Plànol n°
0_1



Projecte:

Direcció:


Escenografia:

Teatre:	Data:
.....	

Nombre d'arxiu: S2S9-Planols Base.dwg	Escala: A3 1:50
--	--------------------

Tipus de plànol:
PLANTA

Notes:

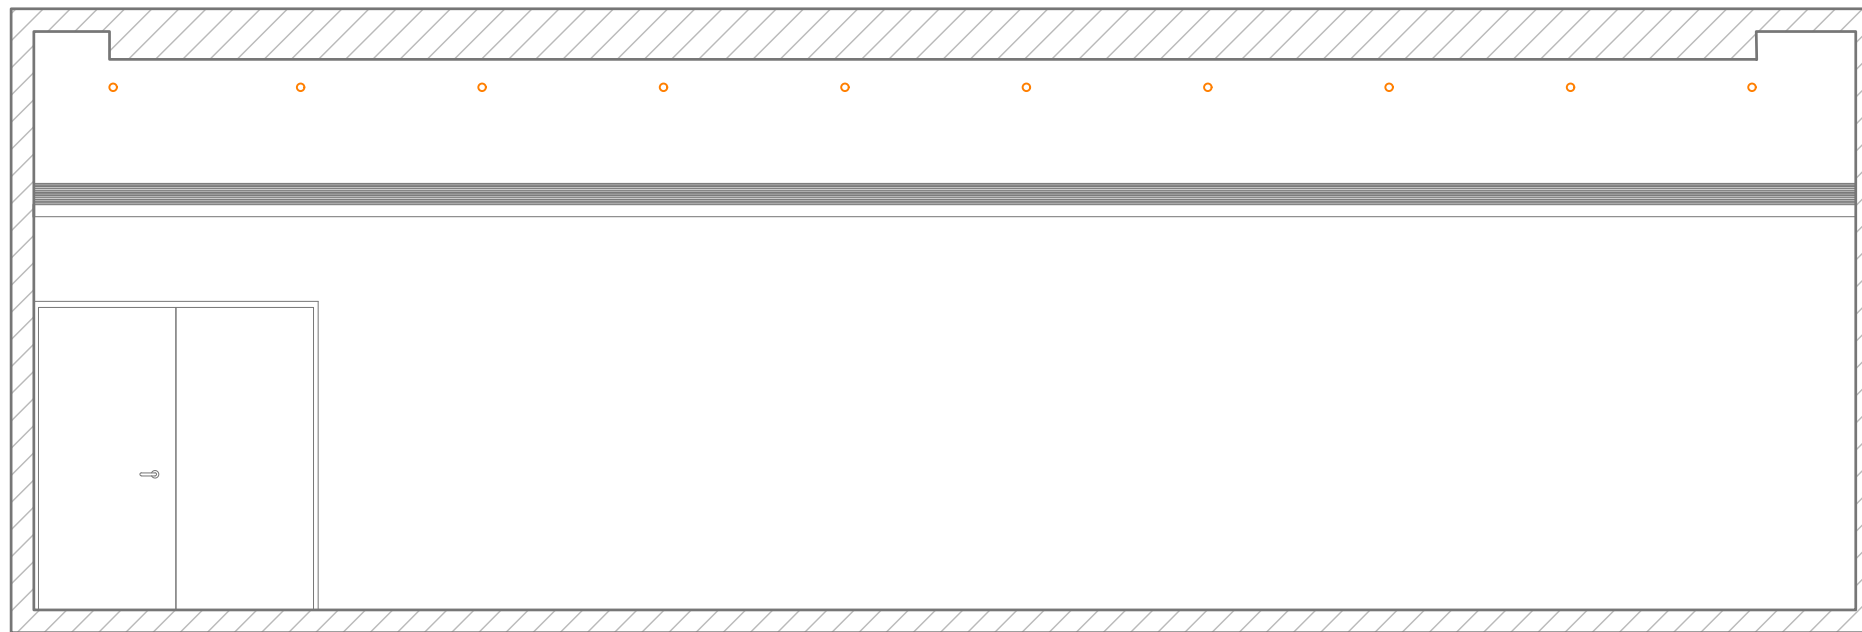

Plànol n°

0_2



**Diputació
Barcelona
Institut del Teatre**

Projecte:

Direcció:

Escenografia:

Teatre:

.....

Data:

Nombre d'arxiu:

S2S9-Planols Base.dwg

Escala: A3

1:50

Tipus de plànol:

SECCIÓ