

Notes:

---

Plànol n°  
**0\_1**



Projecte:

Direcció:

Escenografia:


|         |       |
|---------|-------|
| Teatre: | Data: |
| .....   |       |

|  |                    |
|--|--------------------|
| Nombre d'arxiu:<br>S4S2-Planols Base.dwg | Escala: A3<br>1:50 |
|--|--------------------|

Tipus de plànol:  
**PLANTA**

Notes:

---

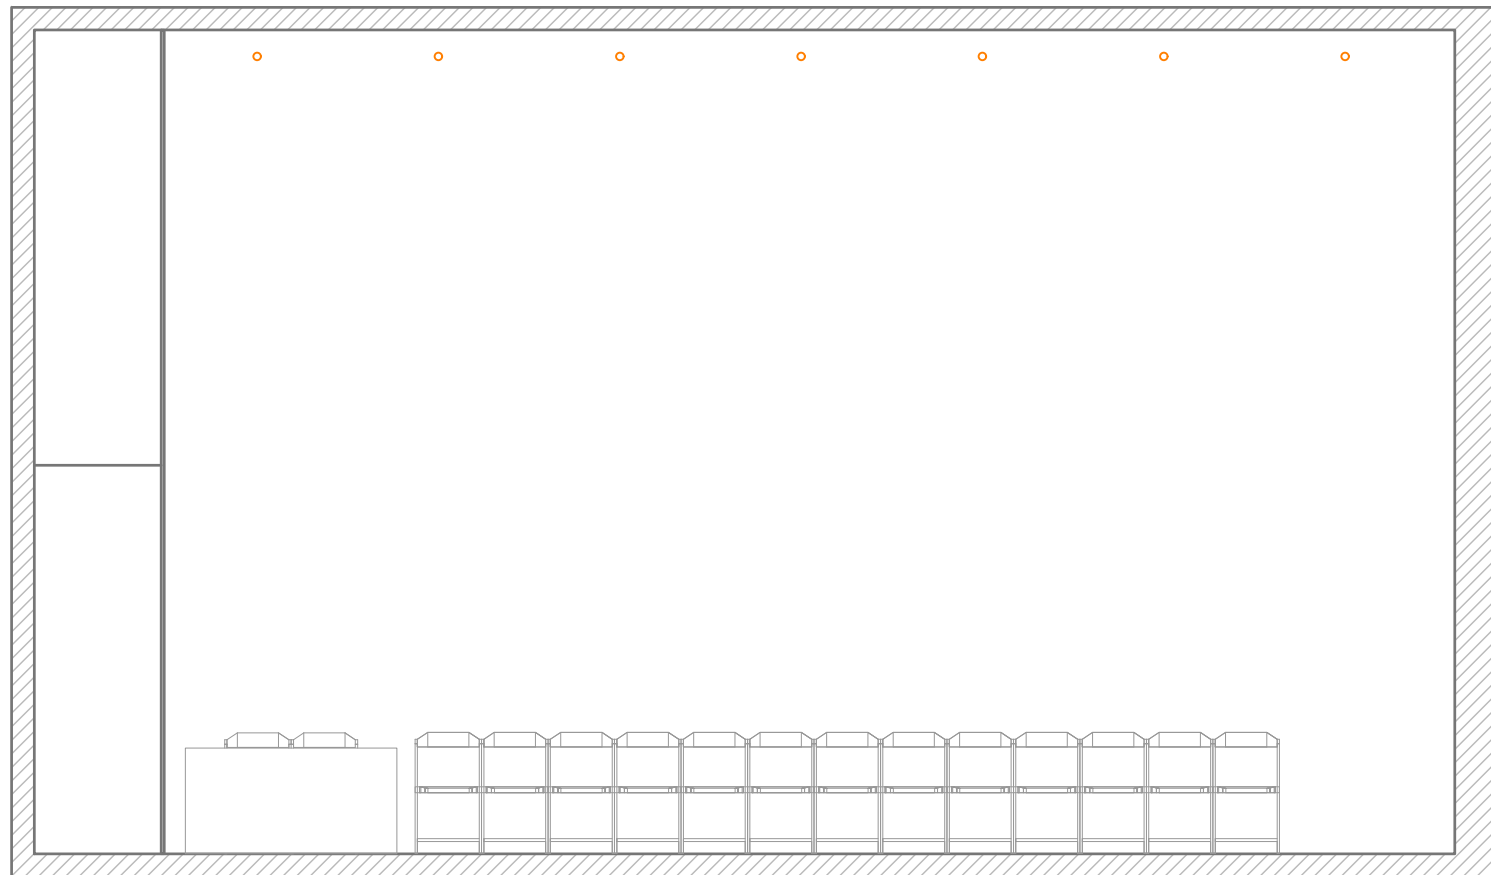

Plànol n°

**0\_2**



**Diputació  
Barcelona  
Institut del Teatre**

Projecte:

Direcció:

Escenografia:

Teatre:

.....

Data:

Nombre d'arxiu:

S4S2-Planols Base.dwg

Escala: A3

1:50

Tipus de plànol:

SECCIÓ