

Notes:

---

Plànol n°  
**0\_1**



Projecte:

Direcció:

Escenografia:


Teatre:	Data:
.....	

Nombre d'arxiu: S4S3-Planols Base.dwg	Escala: A3 1:50
--	--------------------

Tipus de plànol:  
**PLANTA**

Notes:

---

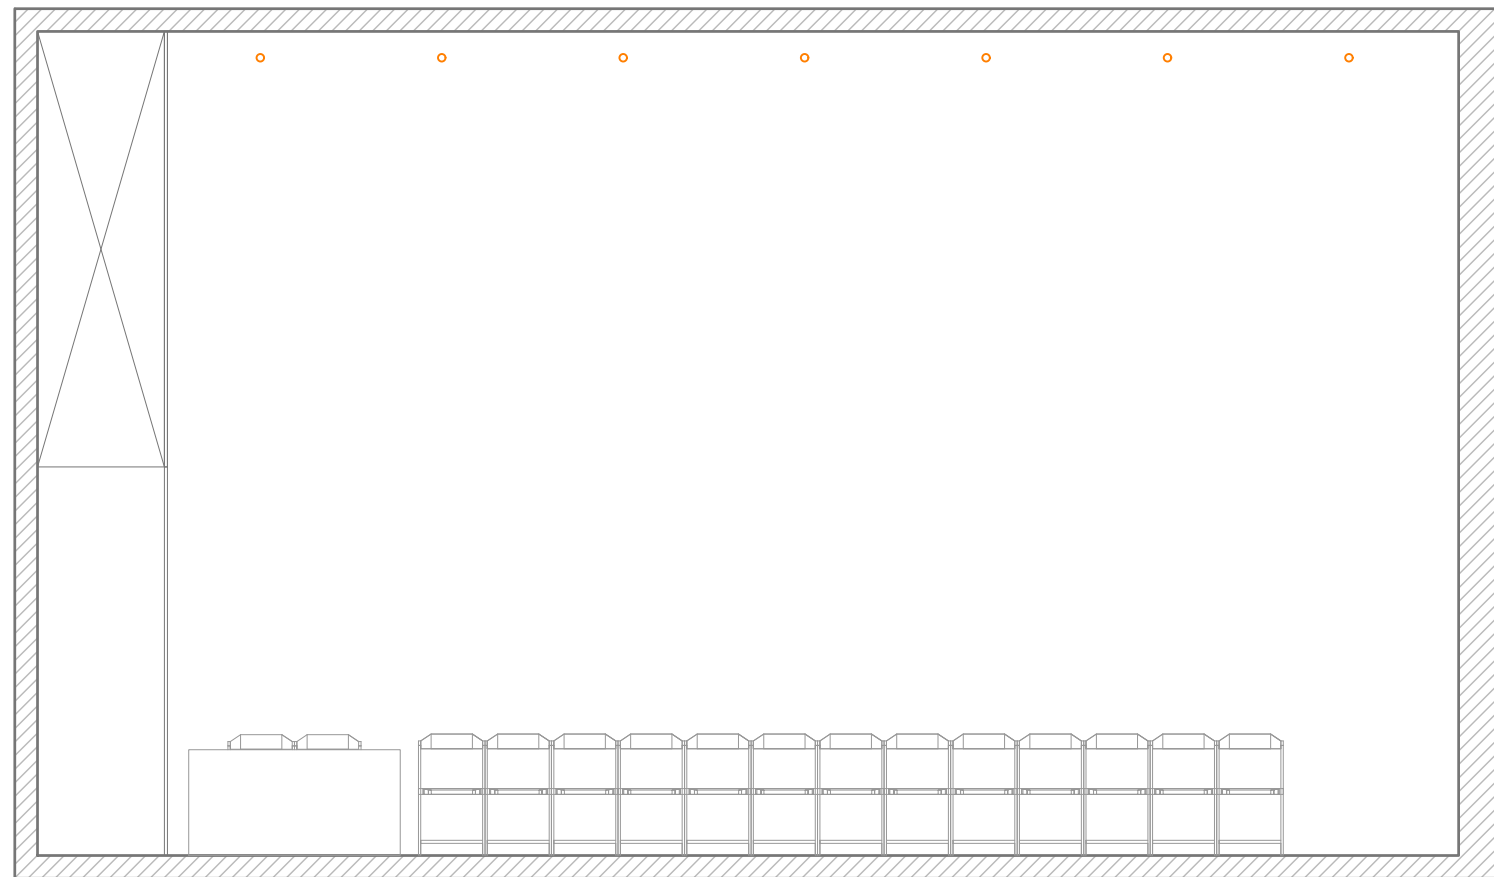

Plànol n°

**0\_2**



**Diputació  
Barcelona  
Institut del Teatre**

Projecte:

Direcció:

Escenografia:

Teatre:

.....

Data:

Nombre d'arxiu:

S4S3-Planols Base.dwg

Escala: A3

1:50

Tipus de plànol:

**SECCIÓ**

0.1

Plànol nº

Projecte:		Teatre: .....	
Direcció:		Tipus de plànol: PLANTA	
Escenografia:			
Data:	Nombre d'arxiu: S4S3-Planols Base.dwg	Escala: A3 1:100	



0.2

Plànol nº

Projecte:		Teatre: .....	
Direcció:		Tipus de plànol: SECCIÓ	
Escenografia:			
Data:	Nombre d'arxiu: S4S3-Planols Base.dwg	Escala: A3 1:100	



0.3

Plànol nº

Projecte:		Teatre: .....	
Direcció:		Tipus de plànol: PLANTA SALA	
Escenografia:			
Data:	Nombre d'arxiu: S4S3-Planols Base.dwg	Escala: A3 1:100	

