

Notes:

Plànol n°

0_1



**Diputació
Barcelona
Institut del Teatre**

Projecte:

Direcció:

Escenografia:

Teatre:

.....

Data:

Nombre d'arxiu:

S4S5-Planols Base.dwg


Escala: A3

1:50

Tipus de plànol:

PLANTA

Notes:

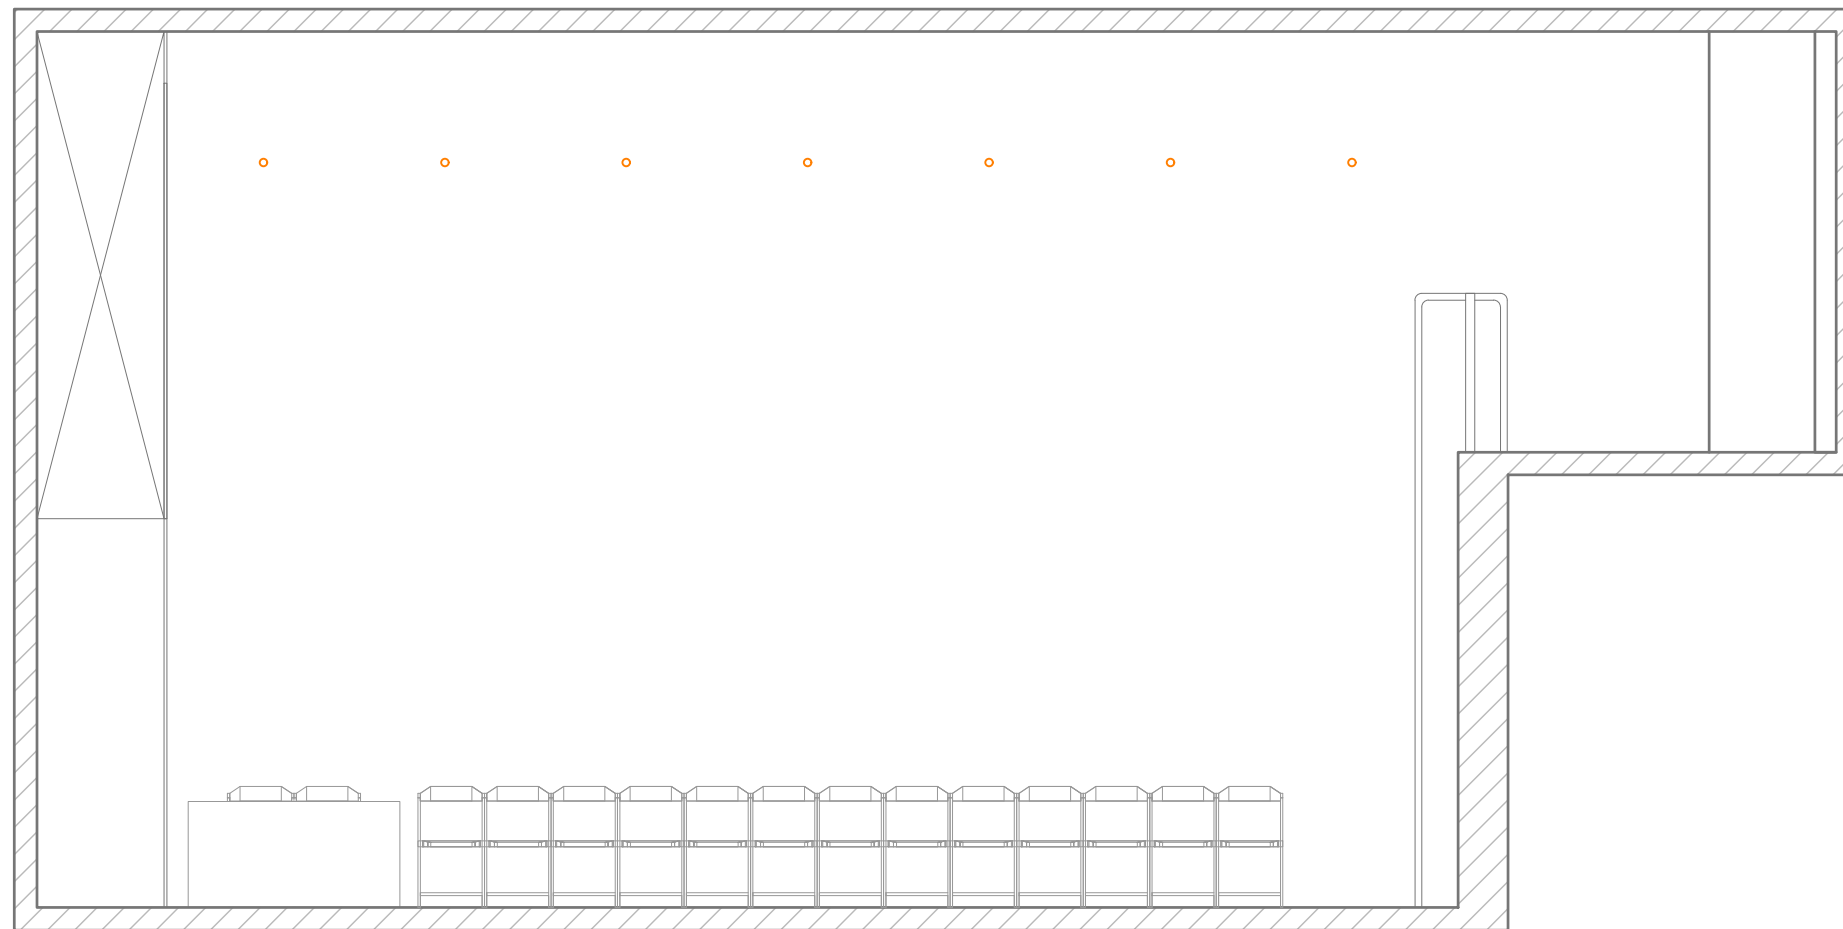

Plànol n°

0_2



**Diputació
Barcelona
Institut del Teatre**

Projecte:

Direcció:

Escenografia:

Teatre:

.....

Data:

Nombre d'arxiu:

S4S5-Planols Base.dwg



Escala: A3

1:50

Tipus de plànol:

SECCIÓ

Notes:

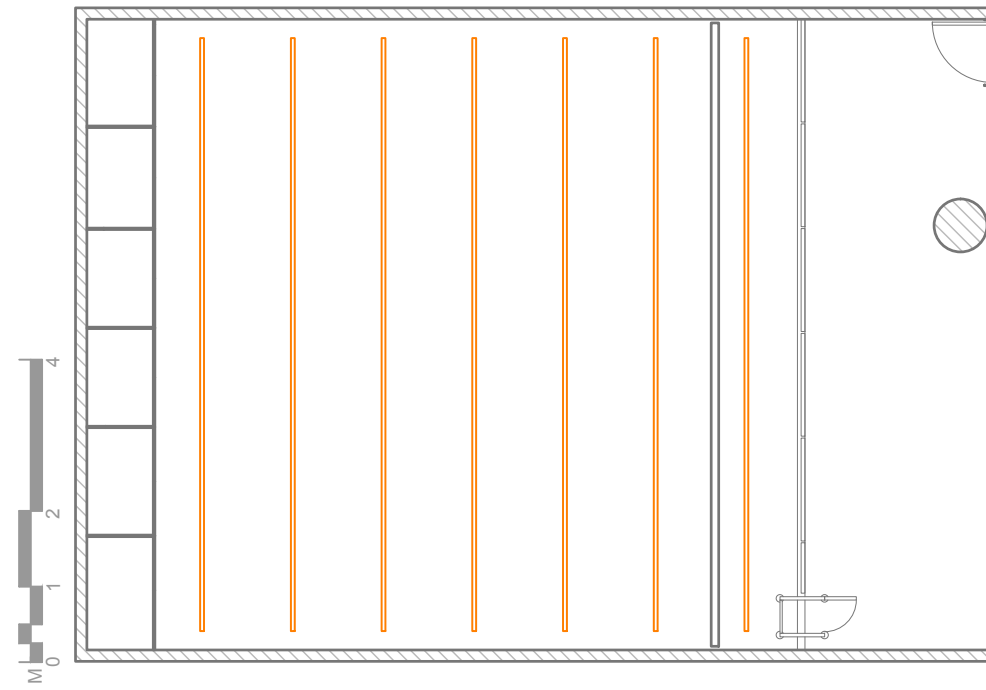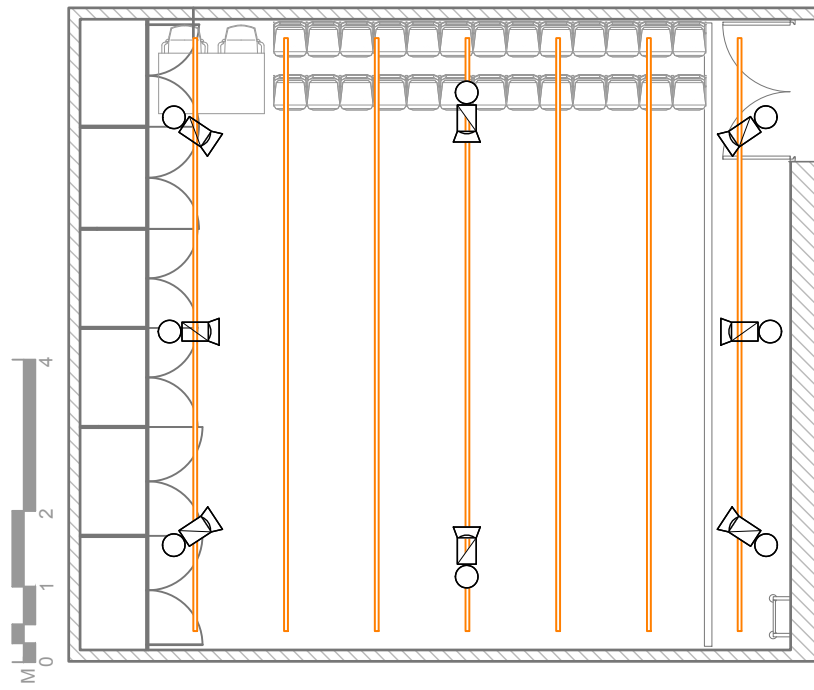

Plànol n°

0_3



**Diputació
Barcelona
Institut del Teatre**

Projecte:

Direcció:

Escenografia:

Teatre:

.....

Data:

Nombre d'arxiu:

S4S5-Planols Base.dwg

Escala: A3

1:100

Tipus de plànol:

PLANTA SALA