


Notes:

---

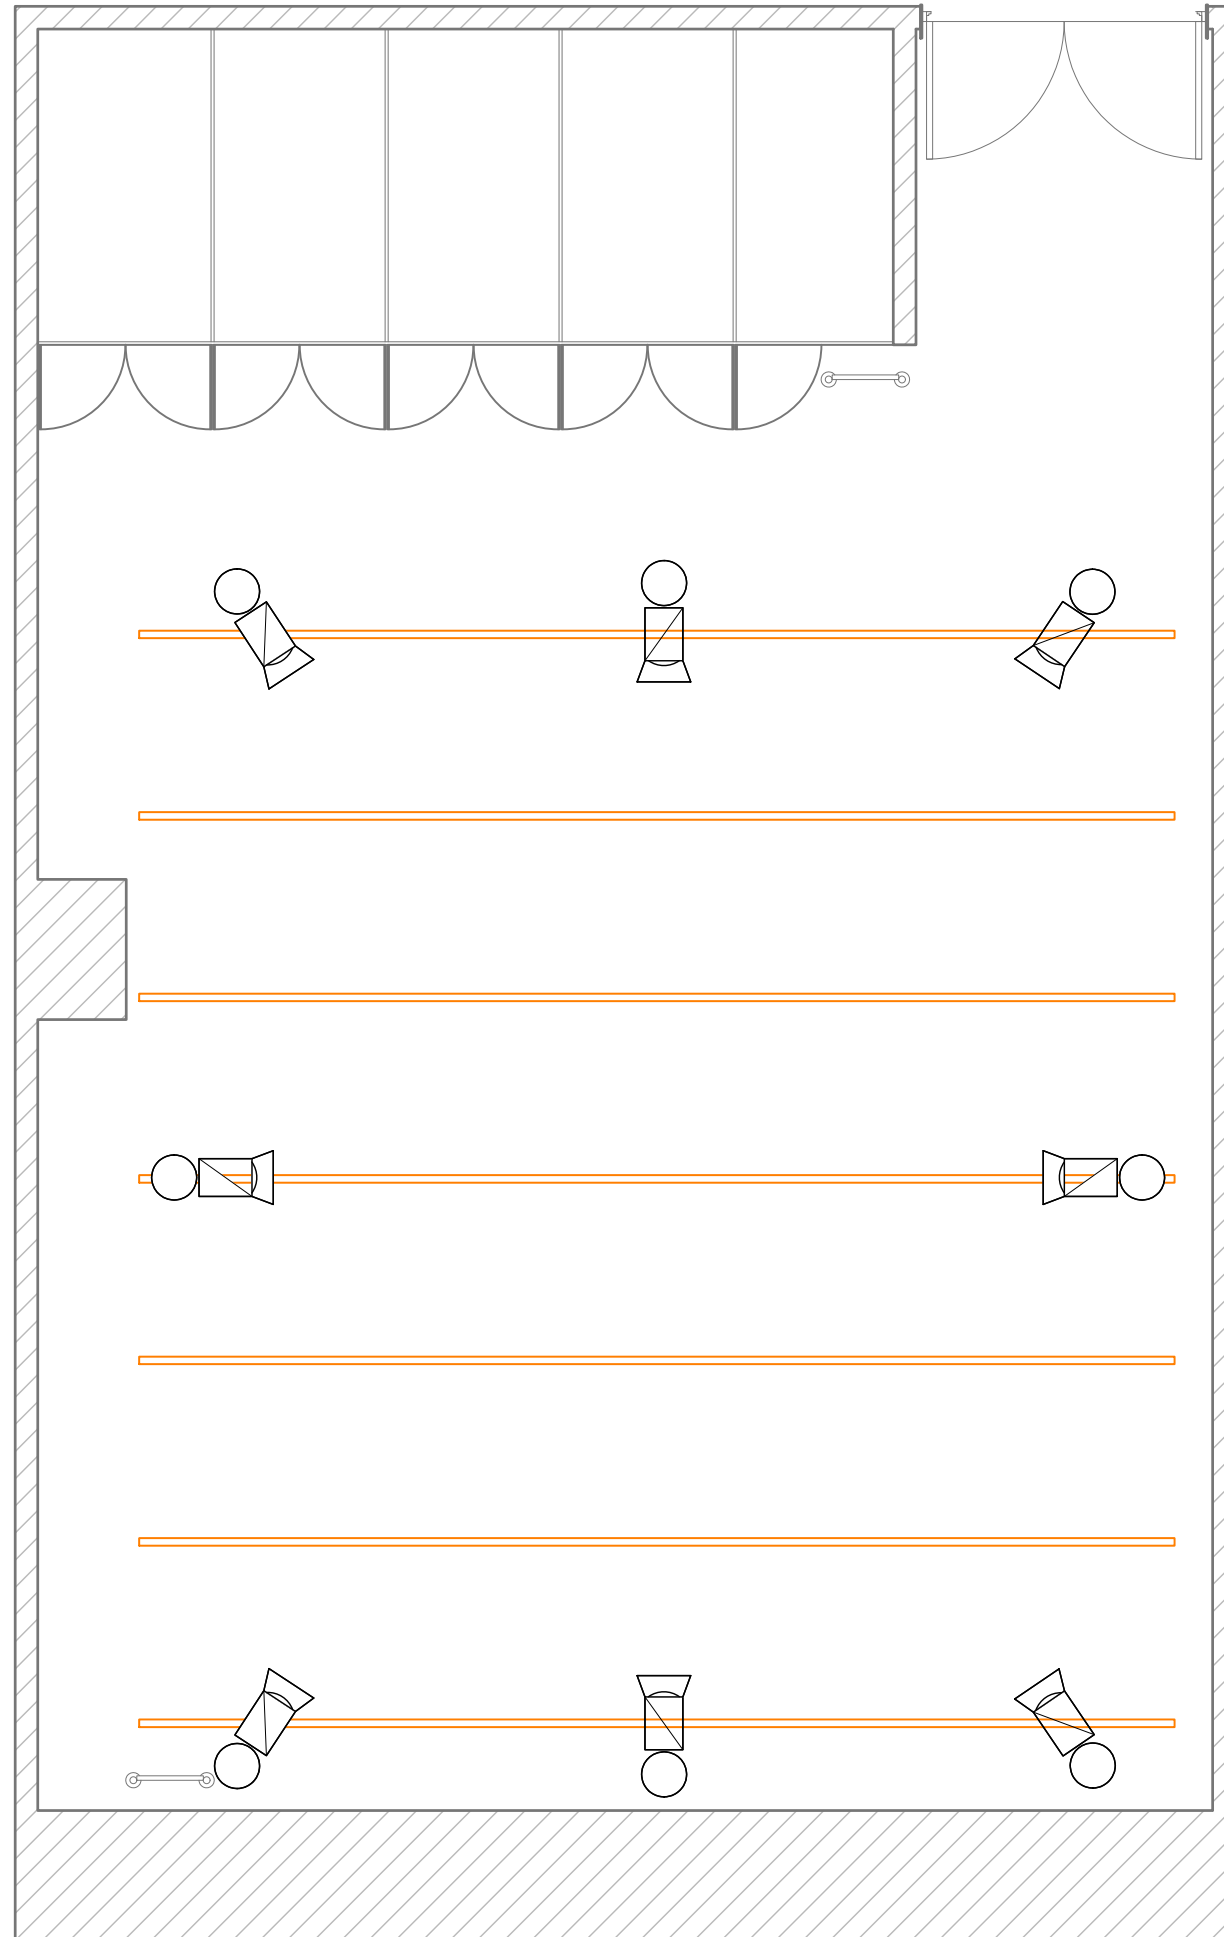

Plànol n°

0\_1



Diputació  
Barcelona  
Institut del Teatre

Projecte:

Direcció:

Escenografia:

Teatre:

.....

Data:

Nombre d'arxiu:

S4S7-Planols Base.dwg

Escala: A3


1:50

Tipus de plànol:

PLANTA

Notes:

---

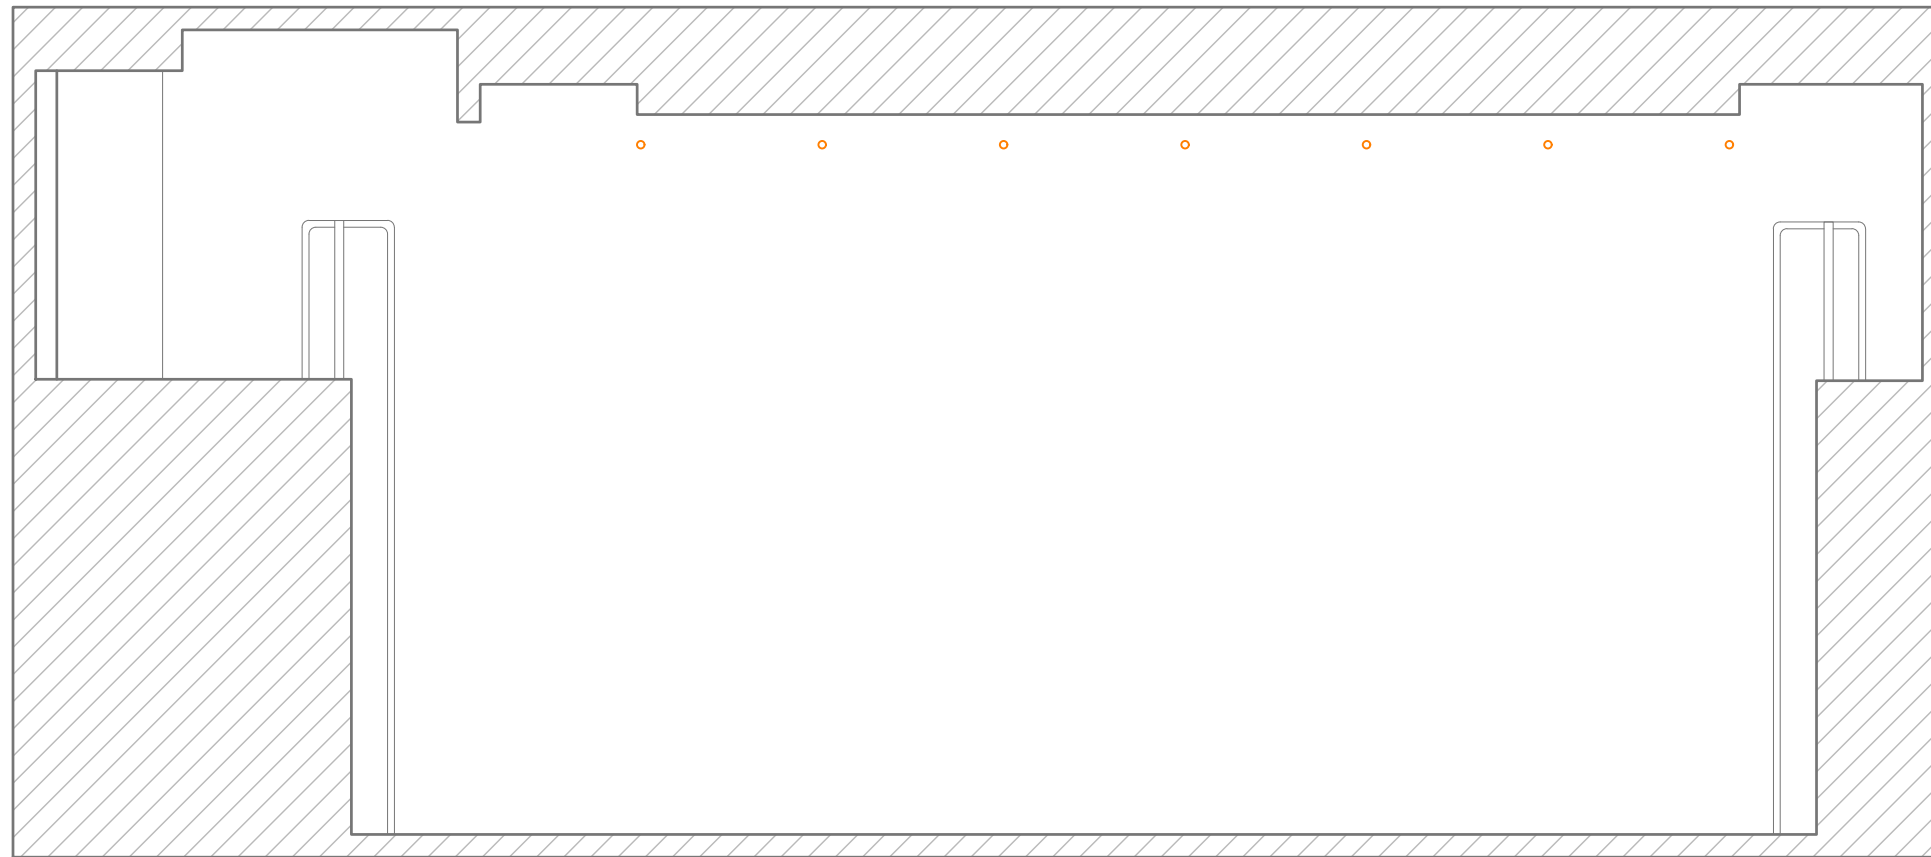

Plànol n°

**0\_2**



**Diputació  
Barcelona  
Institut del Teatre**

Projecte:

Direcció:

Escenografia:

Teatre:

.....

Data:

Nombre d'arxiu:

S4S7-Planols Base.dwg

Escala: A3

1:50

Tipus de plànol:

**SECCIÓ**